


Détail 6.1 Raccord bord de toit

6.1 Raccord bord de toit K5/K6/K-Kerag

6.1.1 Equerre bord de toit

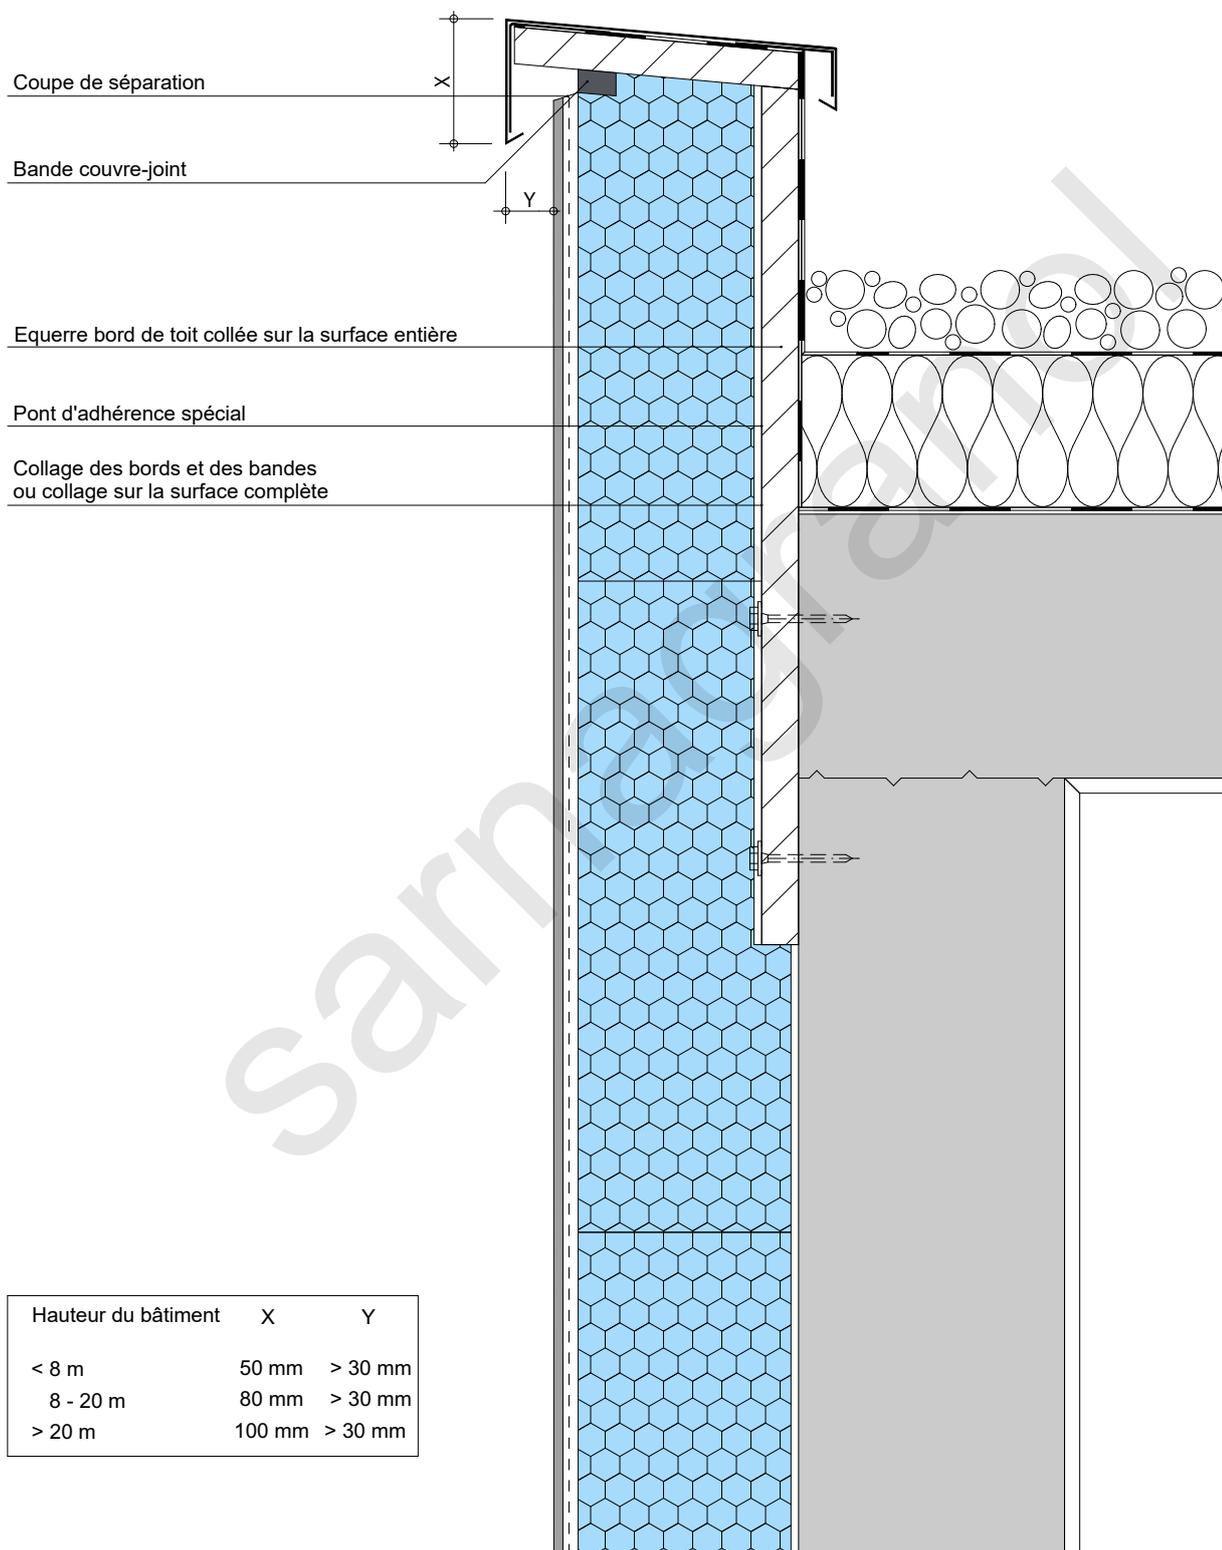

Hauteur du bâtiment	X	Y
< 8 m	50 mm	> 30 mm
8 - 20 m	80 mm	> 30 mm
> 20 m	100 mm	> 30 mm

Détail 6.1 Raccord bord de toit

6.1 Raccord bord de toit K5/K6/K-Kerag

6.1.2 Élément d'acrotère

