



## 1. Socle de fermeture

### 1.1 Socle de fermeture hors-terre

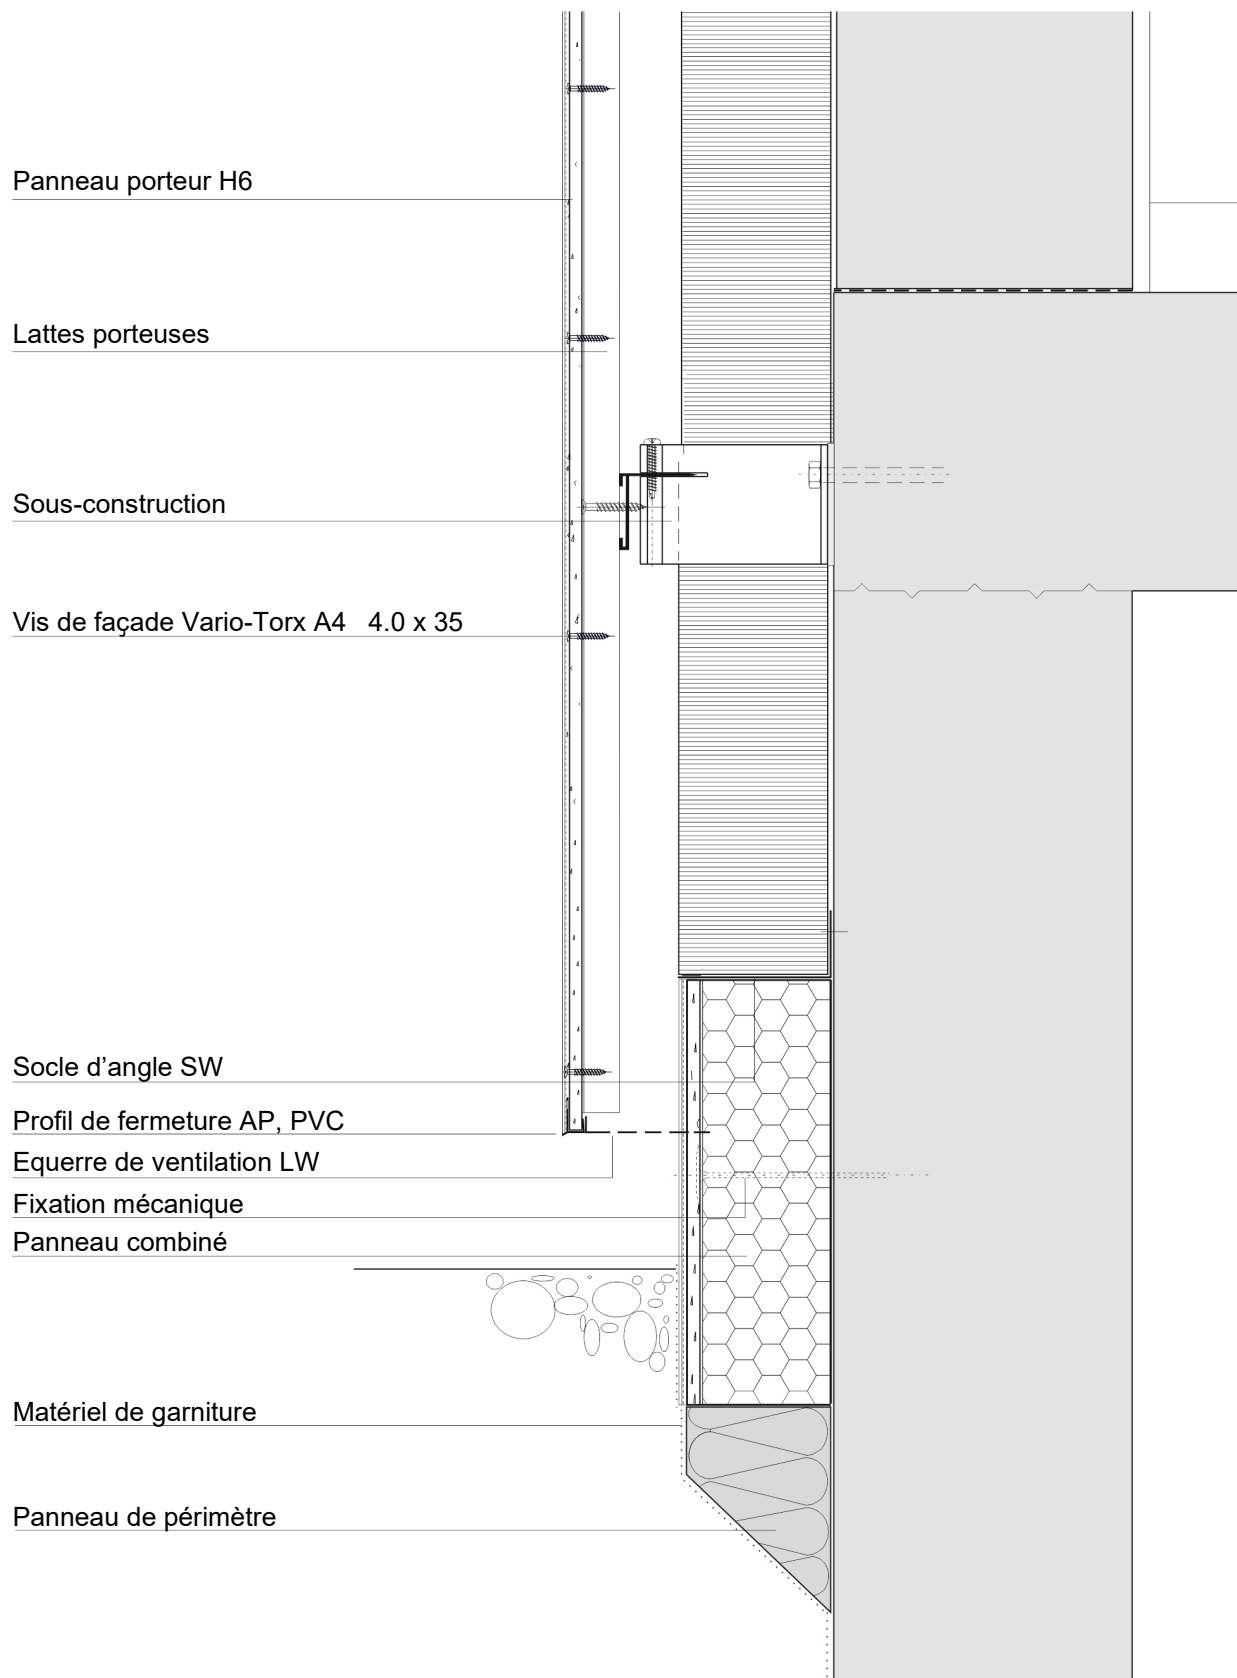

## 1. Socle de fermeture

### 1.2 Socle de fermeture sur terrain Terrain avec élément de socle

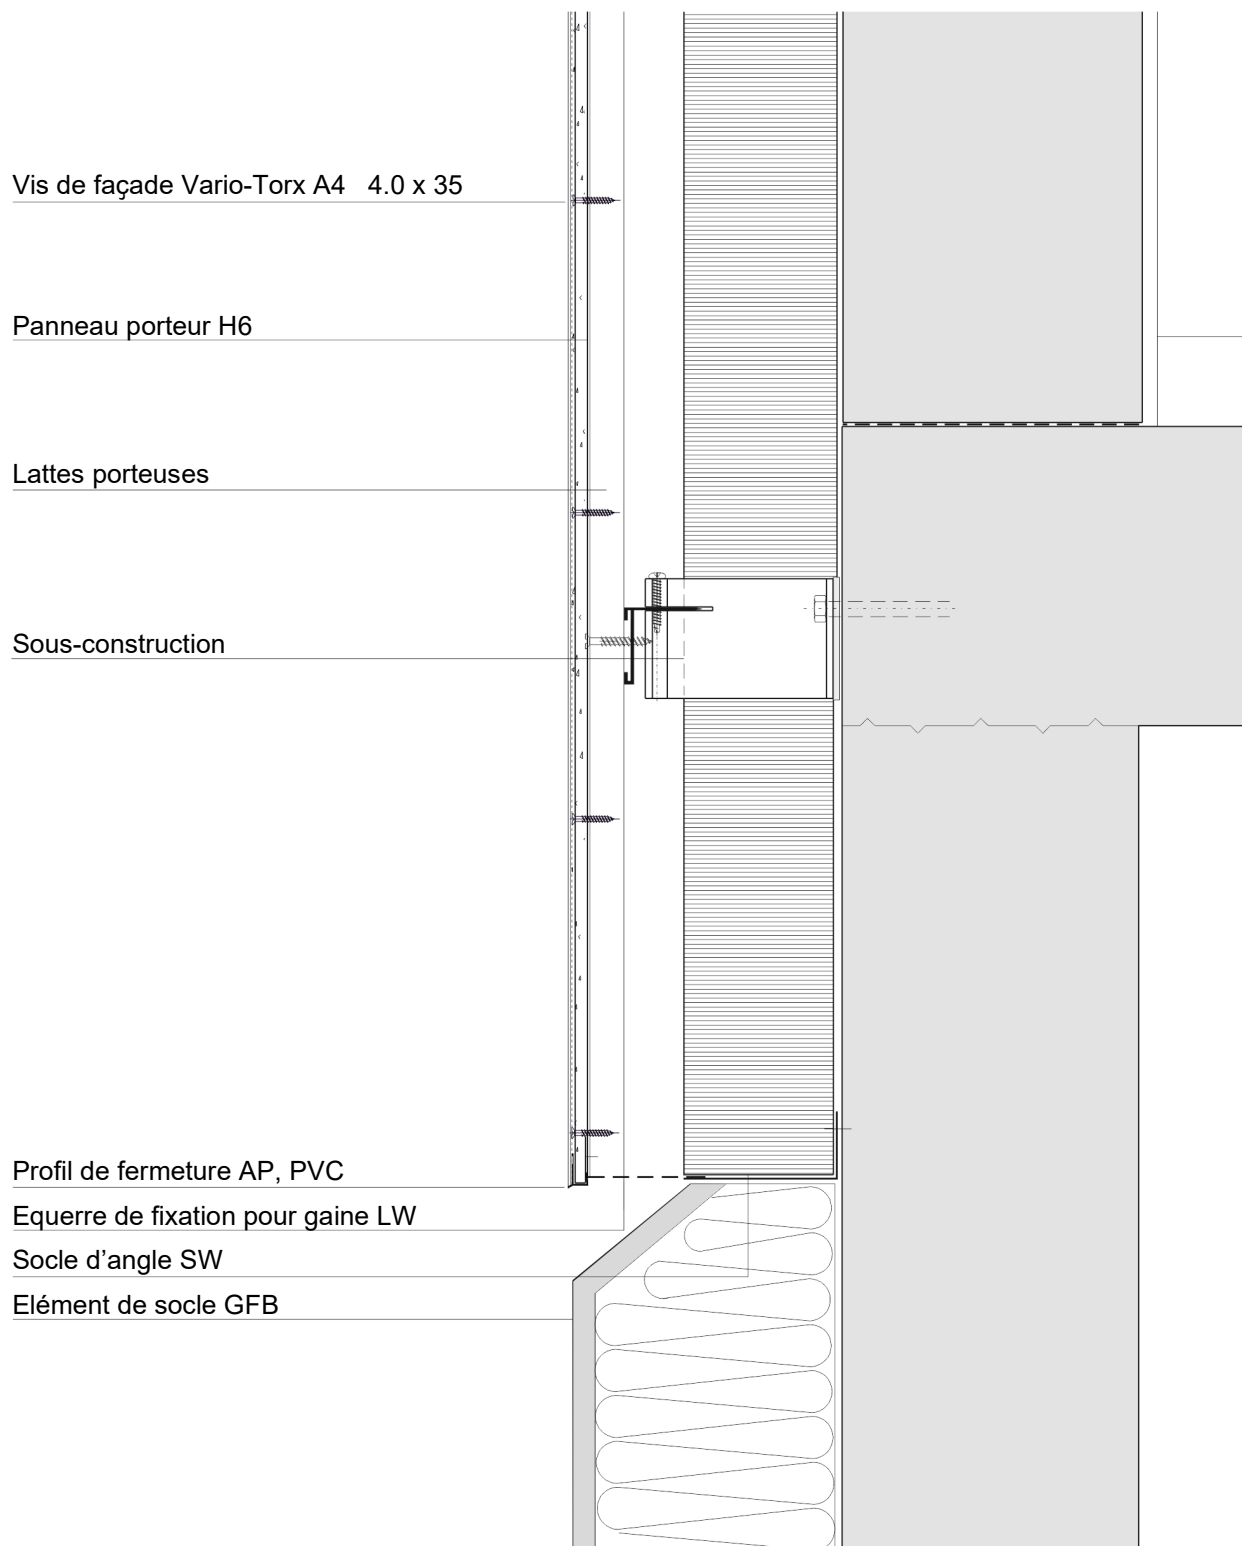

## 1. Socle de fermeture

### 1.3 Socle de fermeture sur terrain

